





மனைப்பிரிவின் சிறப்பு அம்சங்கள்

- DTCP & RERA அரசு அங்கீகாரம் பெற்ற மனைப்பிரிவு
- காஞ்சிபுரம் சேலம் (செய்யாறு - ஆரணி) நெடுஞ்சாலையில் நம் மனைப்பிரிவு அமைந்துள்ளது
- சிறப்பான நுழைவுவாயில் மற்றும் மதிற்சுவர் அமைக்கப்பட்டுள்ளது (Entrance Arch with Gate and Fully Compounded)
- 33 அடி, 30 அடி & 24 அடி விசாலமான தார்ச்சாலை வசதி
- பூங்கா வசதி செய்யப்பட்டுள்ளது
- 50 அடியில் சுவையான குடிநீர் வசதி
- மனைப்பிரிவின் அனைத்து தெருக்களிலும் சோலார் மின்விளக்கு வசதி
- மனையின் இருபுறமும் மரக்கன்றுகள் நடப்பட்டுள்ளன
- நம் மனைப்பிரிவைச் சுற்றிலும் வீடுகள் அமைந்துள்ளன
- CCTV காண்காணிப்பு கேமரா வசதி
- பிரசித்திபெற்ற சேராம்பட்டு எல்லையம்மன் கோவில் - 2 கி.மீ
- சேராம்பட்டு இரயில் நிலையம் 1 கி.மீ தொலைவில் அமையவுள்ளது
- அறிஞர் அண்ணா Arts and Science College 5 கி.மீ
- பாரதிதாசனார் மெட்ரிகுலேஷன் பள்ளி மற்றும் விருட்சம் பள்ளி மனைப்பிரிவிற்கு அருகாமையில் அமைந்துள்ளது
- செய்யாறு ITI கல்லூரி அருகாமையில் உள்ளது
- மாவட்ட அரசு தலைமை மருத்துவமனை மற்றும் செய்யாறு பேருந்து நிலையம் 6 கி.மீ
- நம் மனைப்பிரிவிலிருந்து 30 நிமிட பயண தூரத்தில் சிப்காட் அமைந்துள்ளது
- நம் மனைப்பிரிவிலிருந்து 20 நிமிட பயண தூரத்தில் ஆதிபராசக்தி கல்வி குழுமம் அமைந்துள்ளது

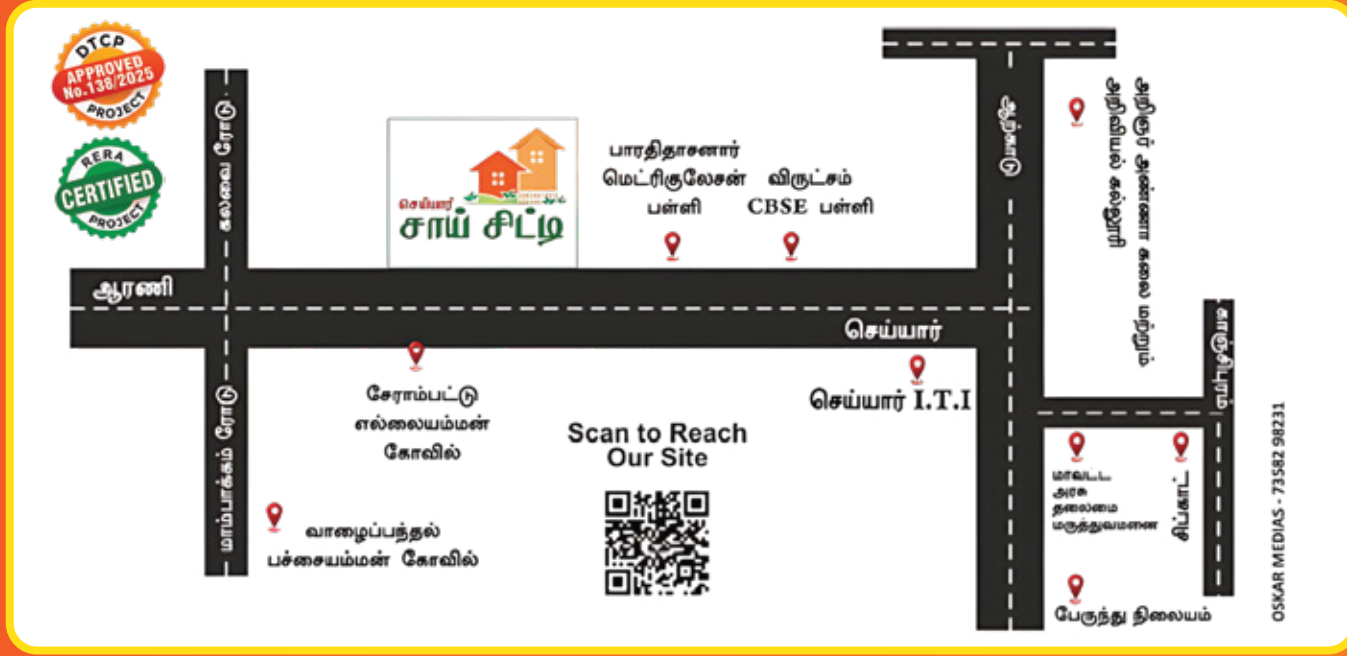

காஞ்சிபுரம்-சேலம்
(செய்யாறு-ஆரணி)
நெடுஞ்சாலையில்
நம் மனைப்பிரிவு அமைந்துள்ளது



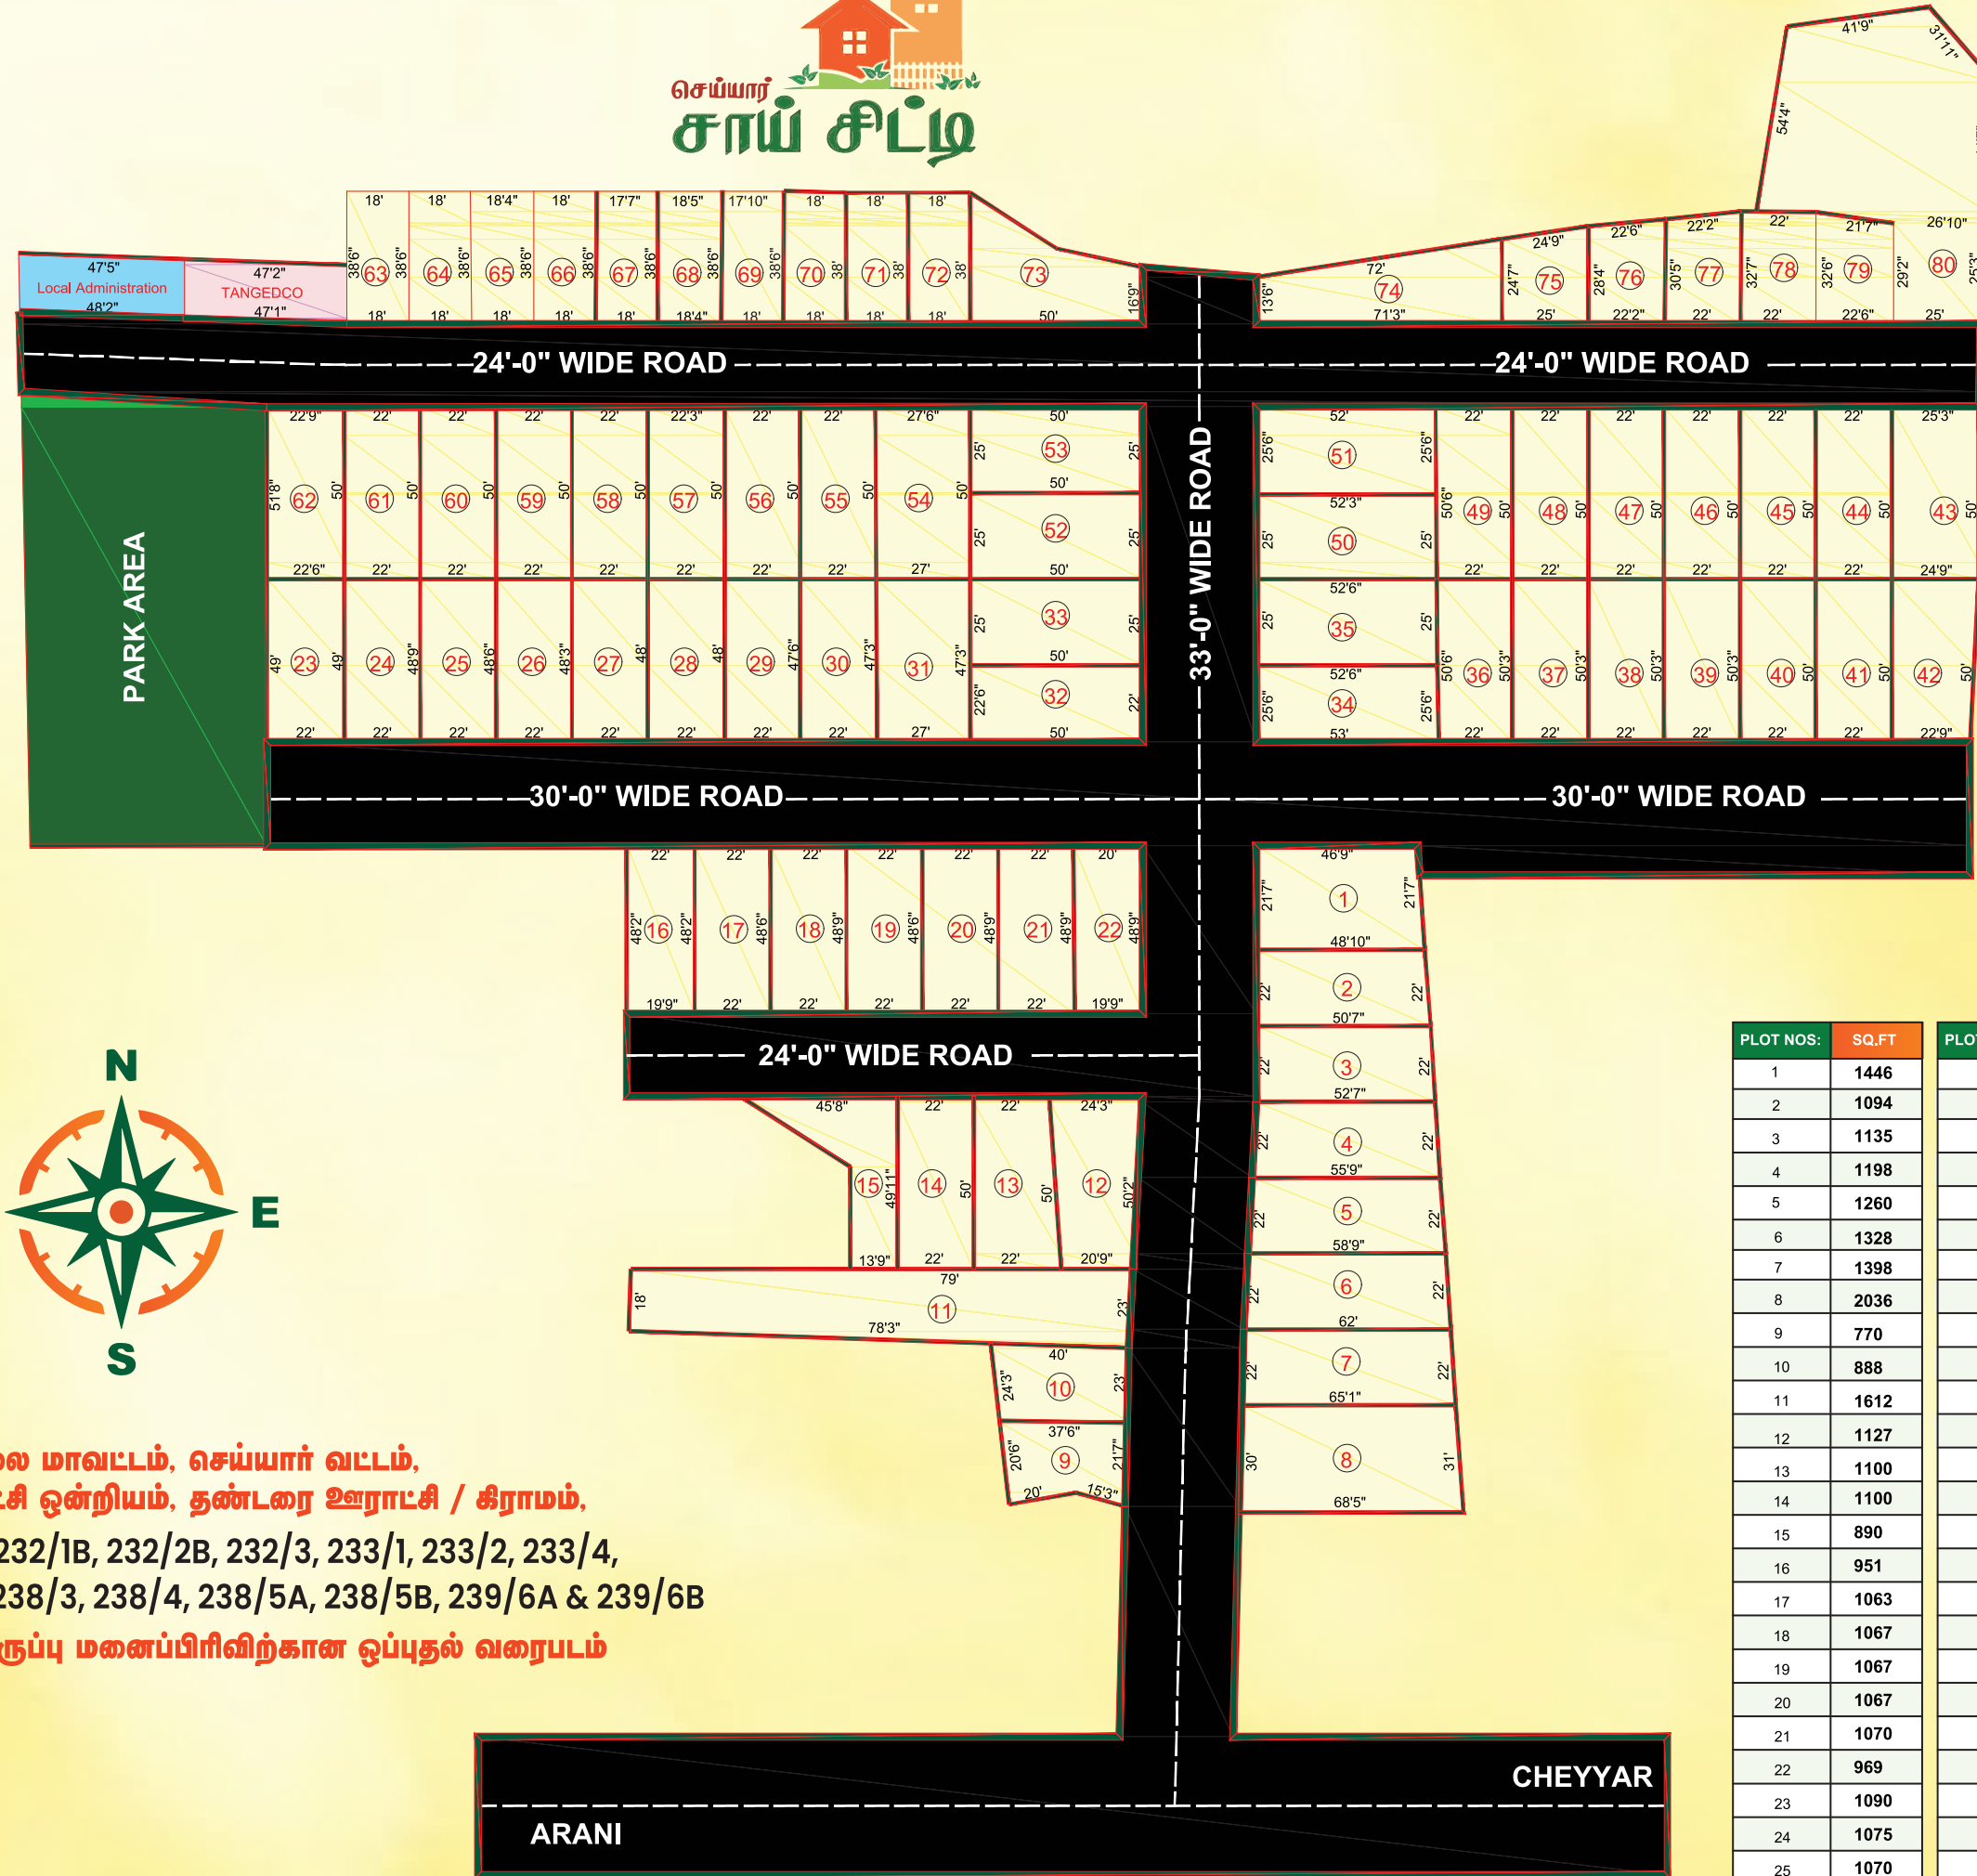

AREA STATEMENTS

PLOT NOS:	SQ.FT	PLOT NOS:	SQ.FT	PLOT NOS:	SQ.FT	PLOT NOS:	SQ.FT
1	1446	26	1064	51	1329	76	656
2	1094	27	1059	52	1250	77	695
3	1135	28	1062	53	1250	78	715
4	1198	29	1051	54	1363	79	679
5	1260	30	1043	55	1100	80	4402
6	1328	31	1276	56	1100		
7	1398	32	1113	57	1113		
8	2036	33	1250	58	1100		
9	770	34	1345	59	1100		
10	888	35	1313	60	1100		
11	1612	36	1108	61	1100		
12	1127	37	1106	62	1150		
13	1100	38	1112	63	693		
14	1100	39	1106	64	693		
15	890	40	1103	65	699		
16	951	41	1100	66	693		
17	1063	42	1187	67	685		
18	1067	43	1250	68	707		
19	1067	44	1100	69	690		
20	1067	45	1100	70	693		
21	1070	46	1100	71	684		
22	969	47	1100	72	684		
23	1090	48	1100	73	1168		
24	1075	49	1106	74	1334		
25	1070	50	1309	75	658		

திருவண்ணாமலை மாவட்டம், செய்யார் வட்டம்,
செய்யார் ஊராட்சி ஒன்றியம், தண்டரை ஊராட்சி / கிராமம்,
231/1B, 231/3B, 232/1B, 232/2B, 232/3, 233/1, 233/2, 233/4,
238/1B, 238/2, 238/3, 238/4, 238/5A, 238/5B, 239/6A & 239/6B
அமையும் குடியிருப்பு மனைப்பிரிவின்கான ஒப்புதல் வரைபடம்